


Dnr M2015.0222

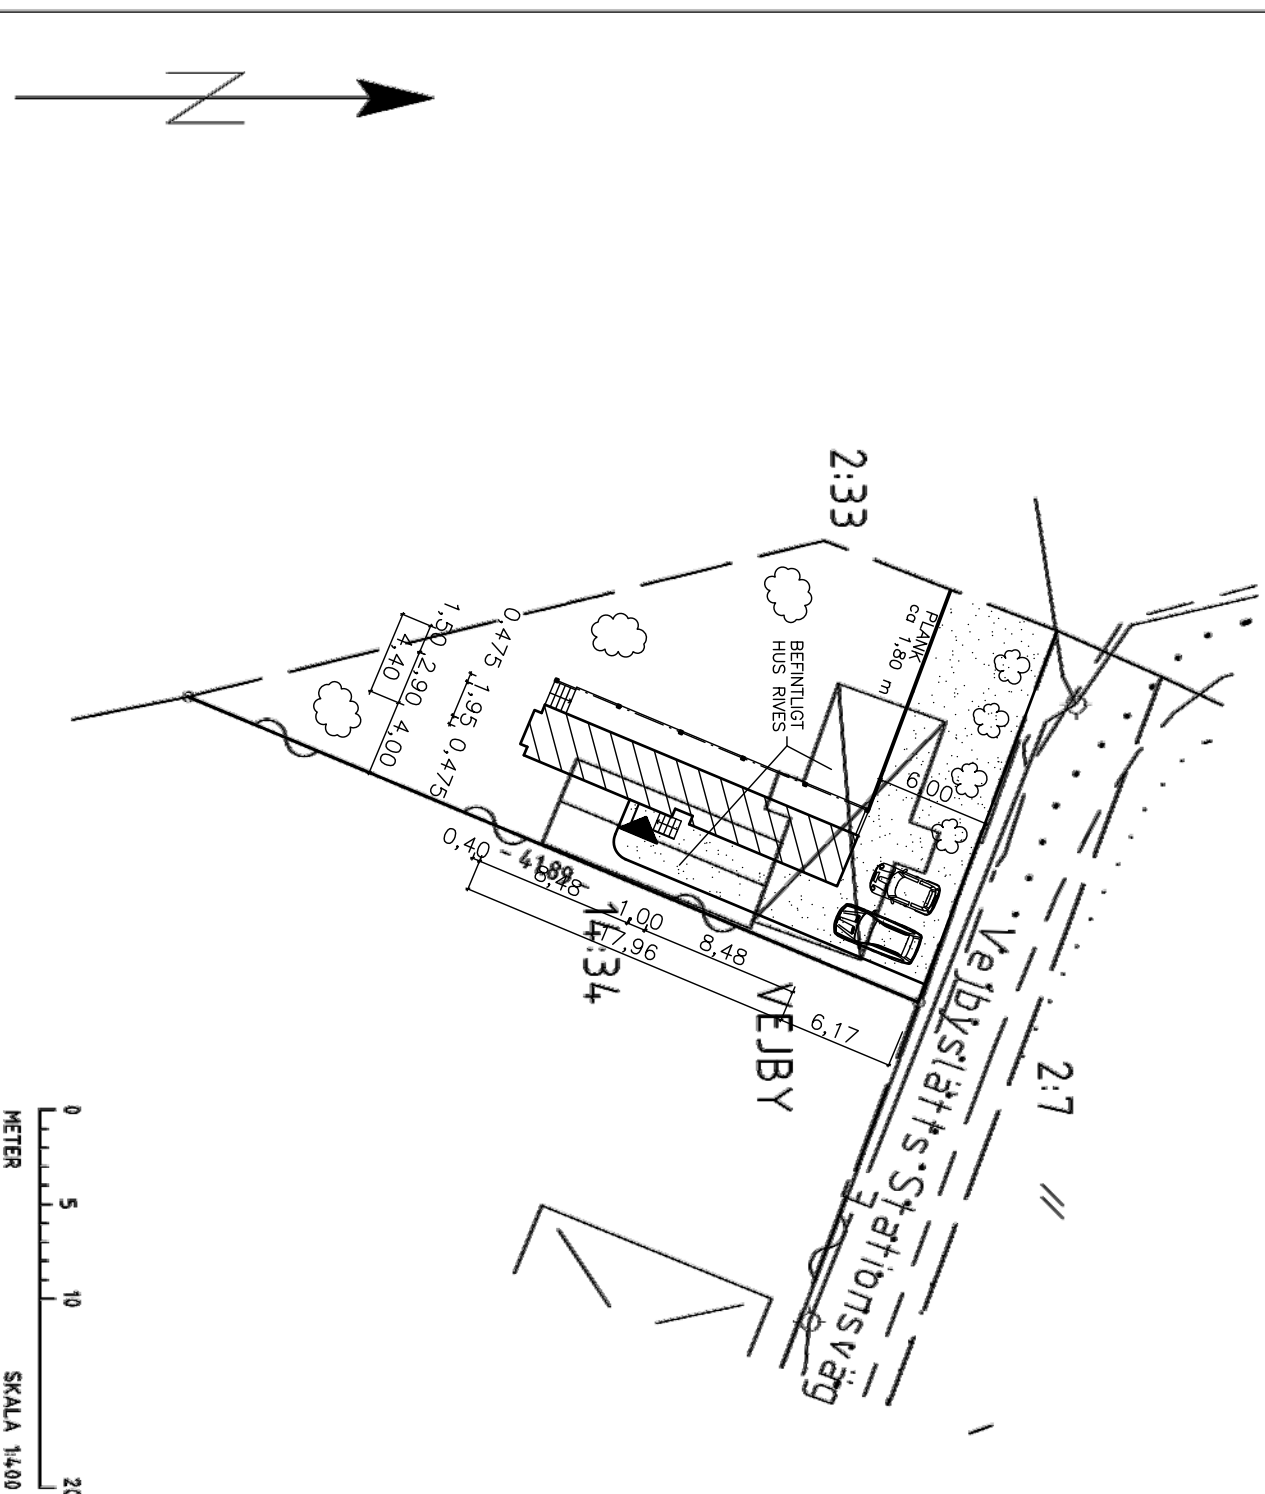

Gränser: Ungefärliga lägen. Fullständig fastighetsutredning har försökts att utföras i samband med framtagning av kartan

**Förenklad
NYBYGGNADSKARTA
över VEJBY 4:67**
i Ängelholms kommun
Upprättad på kart- och mätavdelningen
ÄNGELHOLMS KOMMUN
2015-03-30
Koordinatsystem: SWEREF 99 13 30
Ritn redig: JJ

BOKONSULT
www.bokonsult.eu

VILLA TÅGVAGNEN, FRITIDSHUS/SOMMARSTUGA
VEJBY 4:67, ÄNGELHOLMS KOMMUN
BYGGLOVSHANDLING

REV	ANT	REVIDERINGEN AVSER	SIGN	DATUM

RITAD	KONSTRUERAD	HUSTYP	GRANSKAD	
AM	BK	SPECIAL		
DATUM				
2015-03-31				

ÄNGELHOLM - BÅSTAD	FÖRENKLAD NYBYGGNADSKARTA	SKALA 1:400
	ARBETSNUMMER	RITINGSNUMMER
	-	A11
		REV.
		-